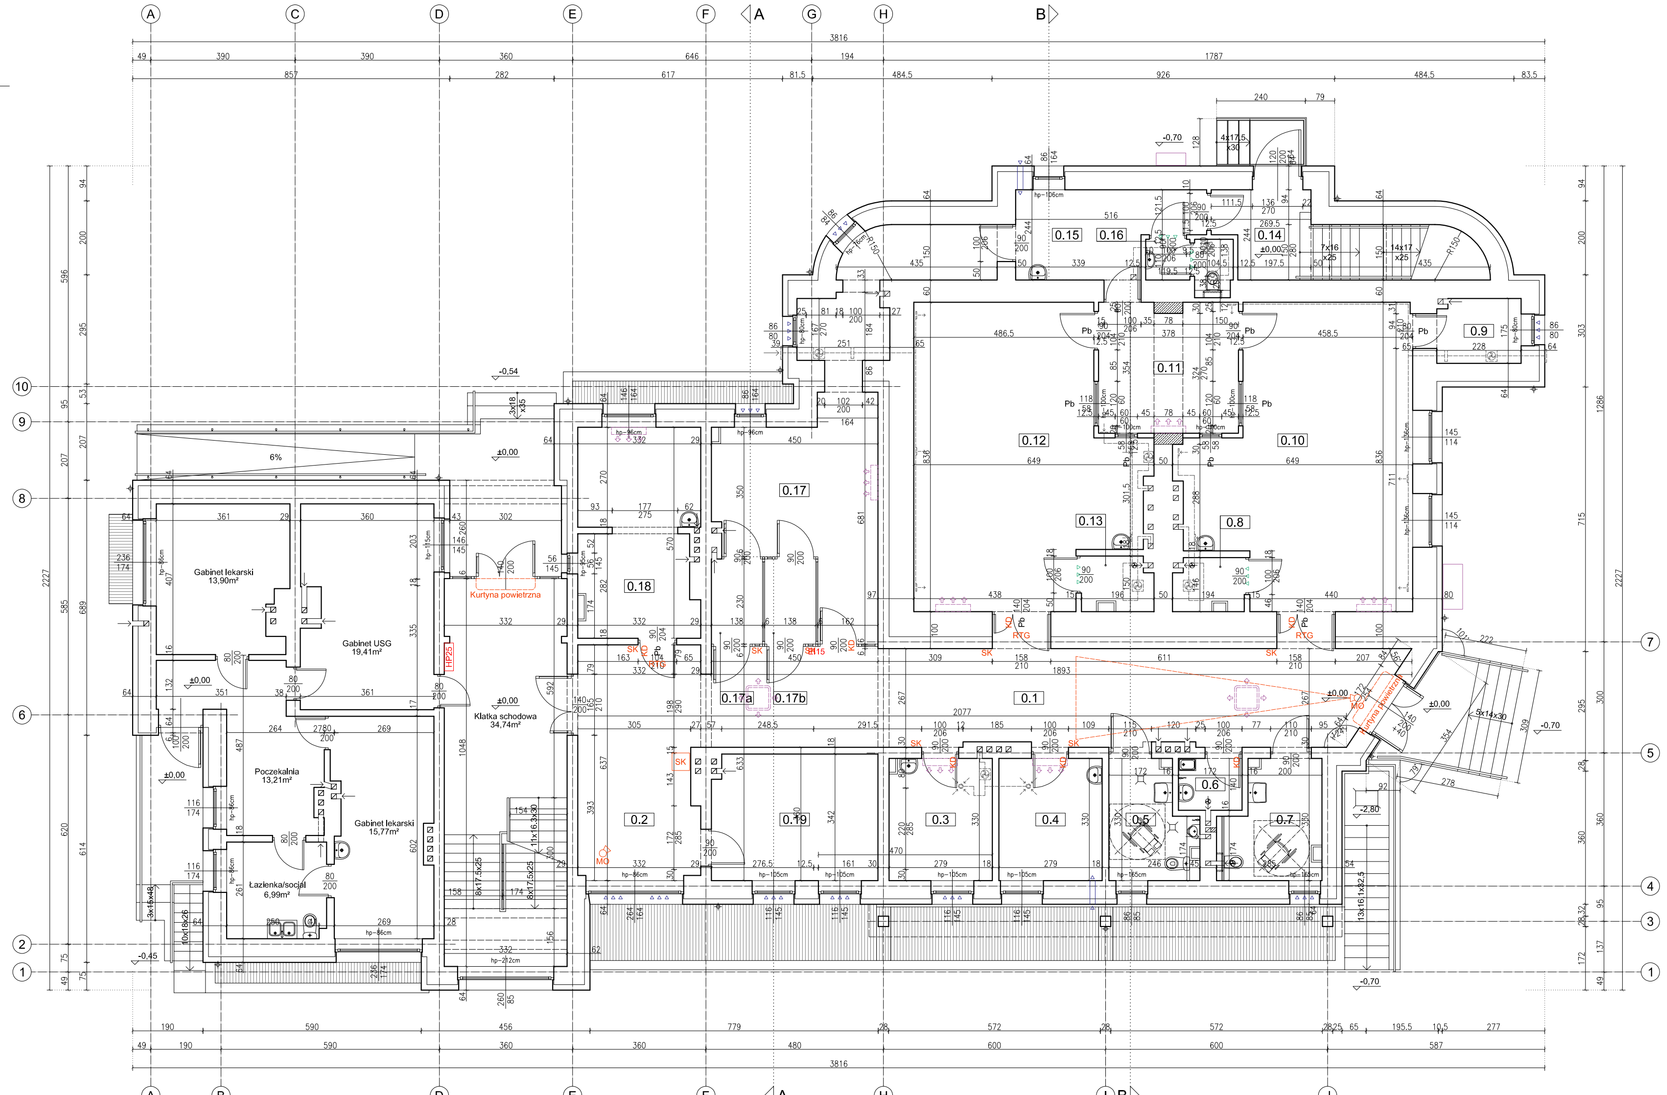

ZESTAWIENIE POMIESZCZEŃ PARTERU (POZIOM "0"):		
Nr	Nazwa pomieszczenia	Pow. (m²)
0.1	Korytarz	57,76
0.2	Poczekalnia	21,75
0.3	Pokój opisów	9,11
0.4	Gabinet USG	9,21
0.5	Ustęp NPS	6,76
0.6	Pomieszczenie porządkowe	2,41
0.7	Ustęp NPS	7,49
0.8	Przebieralnia	2,59
0.9	Magazyn	3,91
0.10	Gabinet RTG	43,26
0.11	Sterownia	13,15
0.12	Gabinet RTG	44,21
0.13	Przebieralnia	2,66
0.14	Klatka schodowa	8,75
0.15	Pokój techników	10,42
0.16	Ustęp personelu	2,73
0.17	Rejestracja	31,12
0.17a	Rejestracja – stanowisko RODO	3,31
0.17b	Rejestracja – stanowisko RODO	3,31
0.18	Pracownia densytometryczna	17,95
0.19	Gabinet USG	15,20
	Parter (powierzchnia netto):	301,86

STADIUM

INWENTARYZACJA

BRANŻA

ARCHITEKTURA

NAZWA OBIEKTU

ROZBUDOWA BUDYNKU „E" POWIATOW CENTRUM ZDROWIA we Włocławku po potrzeby pracowni tomografu komputerowe oraz szybu windowego dla osób niepełnosprawnych

TYTUŁ RYSUNKU

RZUT PARTERU

SKALA RYSUNKU	NUMER RYSUNKU
1:100	

OPRACOWUJĄCY lnż. arch. EWA POPOWICZ

DATA SPORZĄDZENIA 15.06.2

INWESTOR

Powiat Włocławski
ul. Cyganka 28, 87-800 Włocławek

JEDNOSTKA PROJEKTOWA

WAW e-mail: wlodzimierzkaniewski@
BIURO PROJEKTOWANIA I REALIZACJI ARCHITEKTUR
UL. CYGANKA 7 87-800 WŁOCŁAWEK

PRAWA AUTORSKIE ZASTRZEŻONE. NINIEJSZY PROJEKT JEST PRZEDMIOTEM PRAWA AUTORSKIEGO I CHRONIONY JEST AUTORSKIM PRAWAMI OSOBISTYMI I MAJĄTKOWYMI AUTORSKIMI PRAWAMI MAJĄTKOWYMI JAKO "UTWÓR ARCHITEKTONICZNY, ARCHITEKTONICZNO-URBANISTYCZNY, URBANISTYCZNY" NA PODSTAWIE USTAWY Z DN.4.02.1994r O PRAWIE AUTORSKIM I PRAWACH POKREWNYCH (Dz.U.nr 80 z 2000r, poz.904).

NR. STR